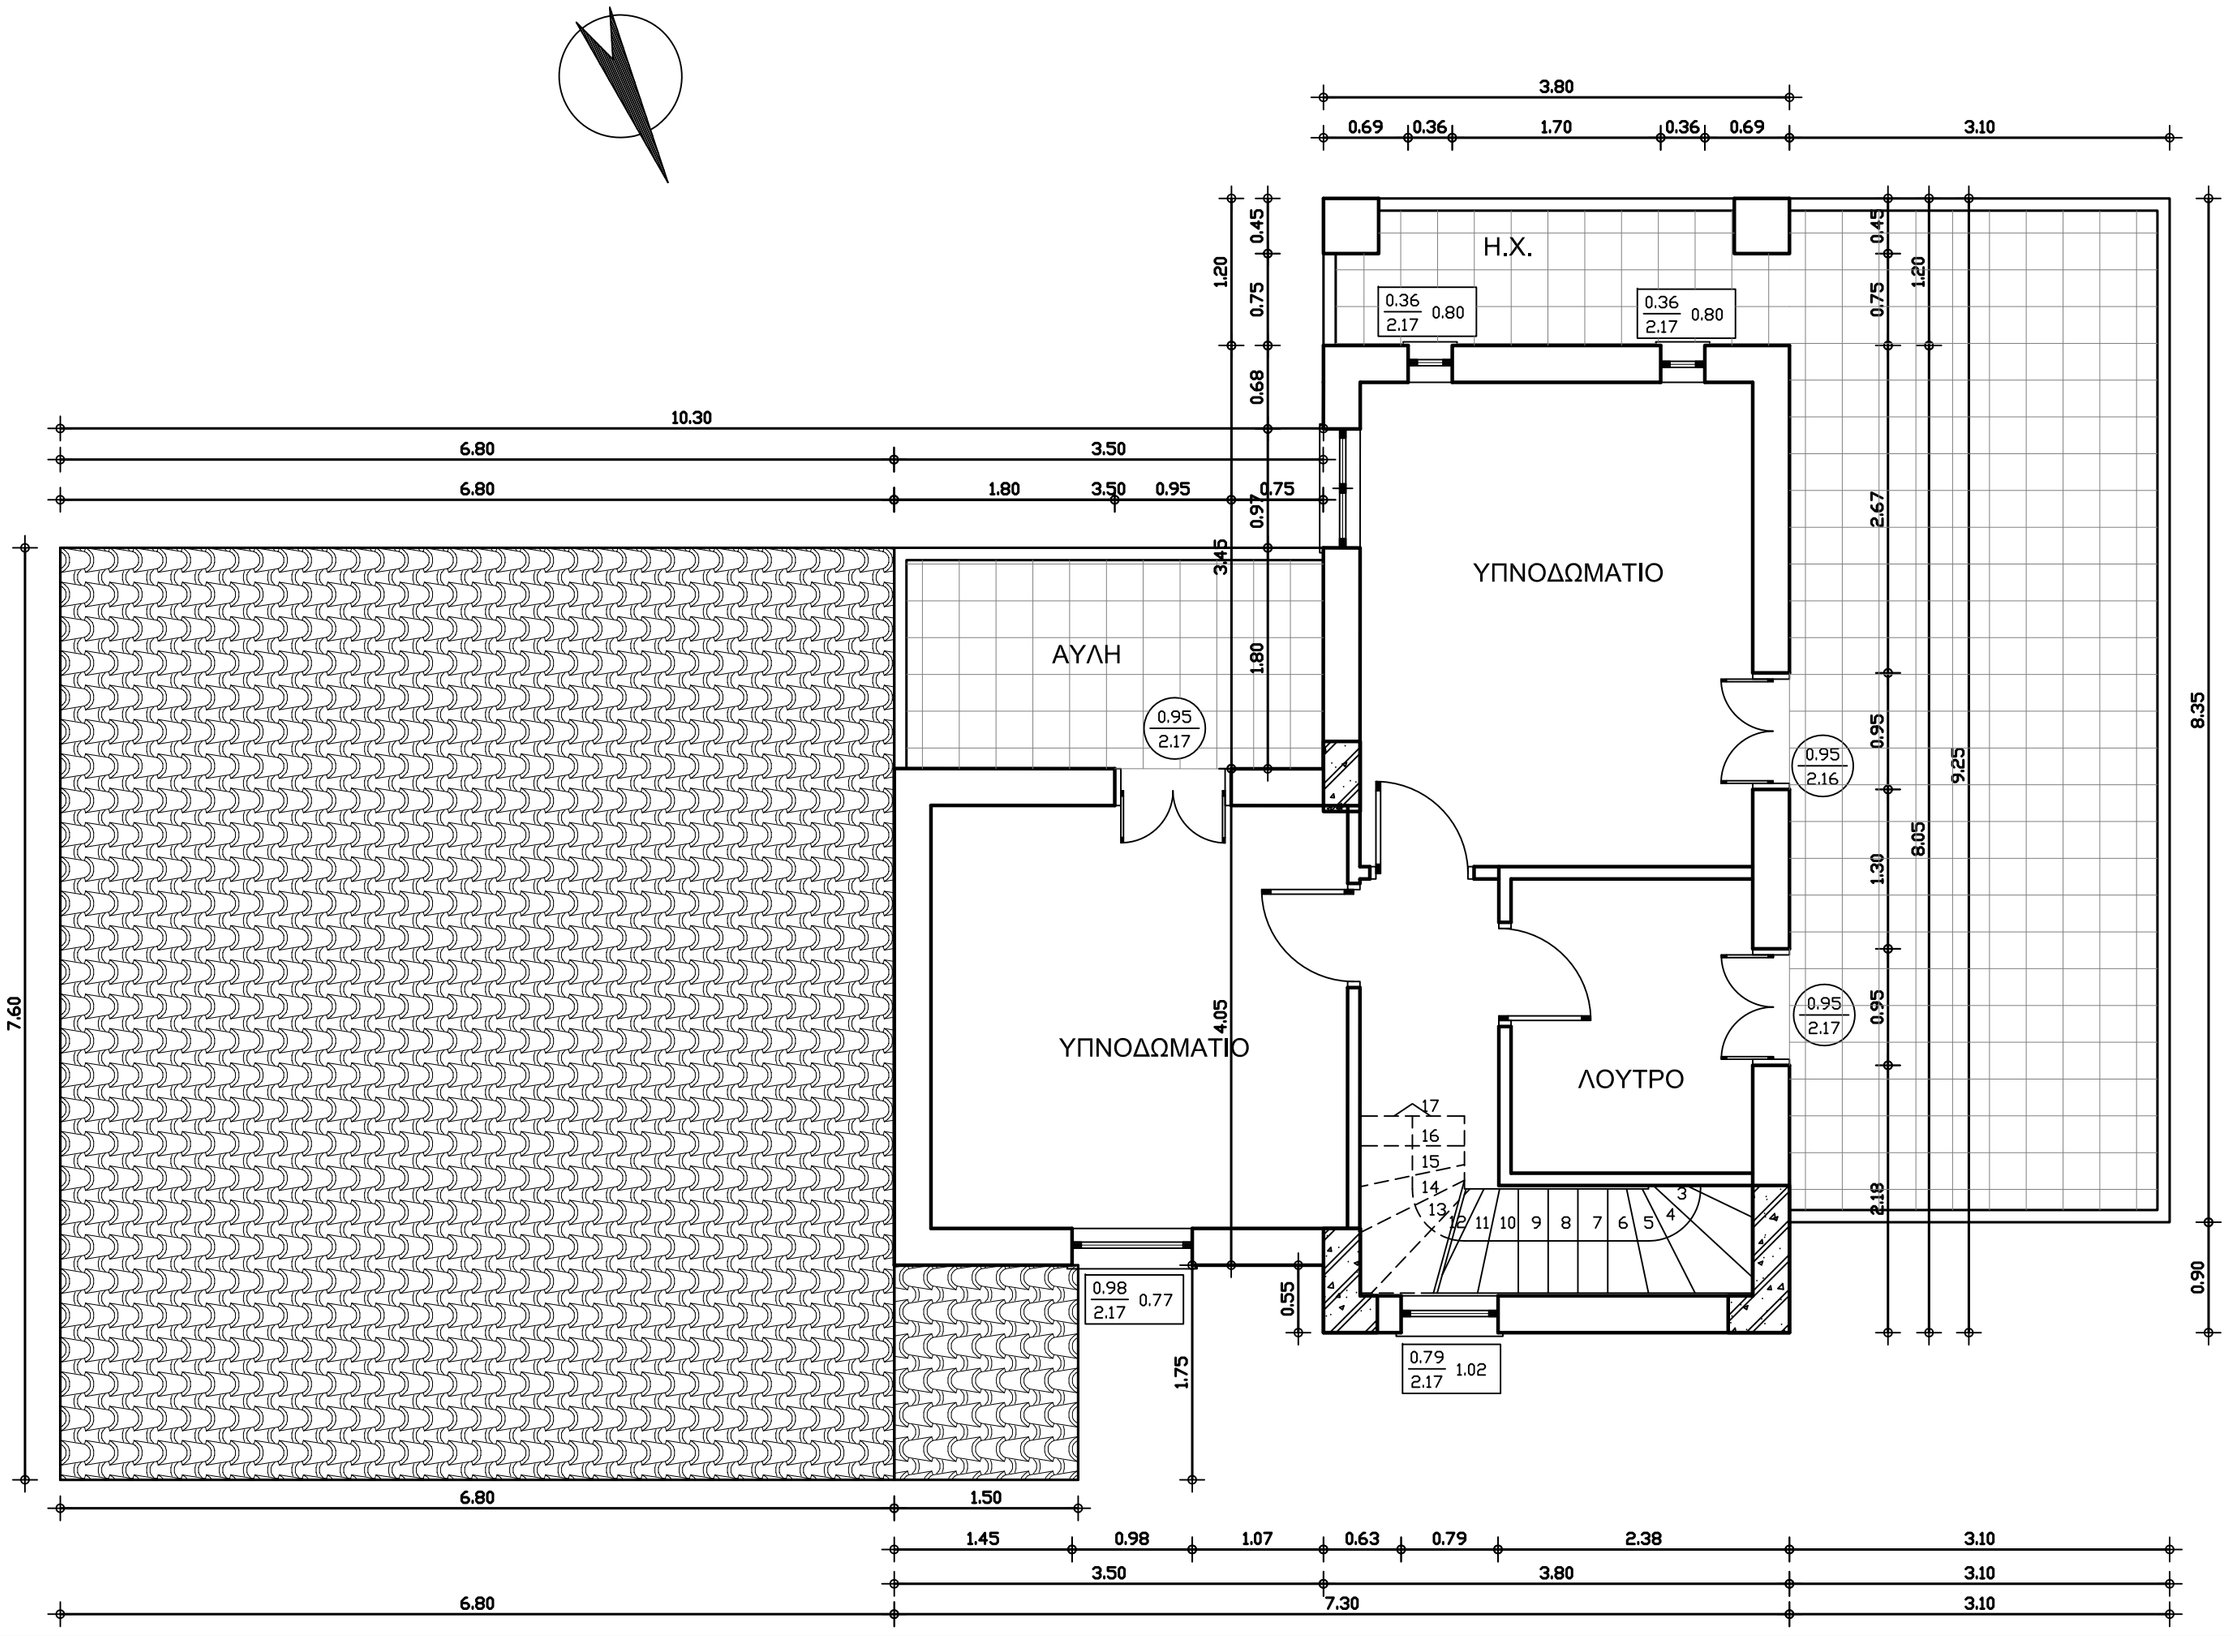


| | |
|---|---|
| ΕΡΓΟΔΟΤΗΣ | ΕΡΙΚ ΜΠΕΛ & ΤΖΟΑΝ ΜΠΕΛ |
| ΕΡΓΟ | ΑΠΟΤΥΠΩΣΗ ΥΠΑΡΧΟΝΤΟΣ ΚΤΙΣΜΑΤΟΣ ΓΙΑ ΡΥΘΜΙΣΗ ΑΥΘΑΙΡΕΣΙΩΝ ΒΑΣΗ ΤΟΥ Ν.4178/2013 |
| ΘΕΣΗ | "ΑΛΩΝΙΑ" , ΕΚΤΟΣ ΟΙΚΙΣΜΟΥ ΓΑΒΑΛΟΧΩΡΙΟΥ Δ.Ε. ΒΑΜΟΥ ΔΗΜΟΥ ΑΠΟΚΟΡΩΝΟΥ Π.Ε. ΧΑΝΙΩΝ |
| ΜΕΛΕΤΗΤΗΣ | ΠΙΠΕΡΑΚΗ ΚΑΤΕΡΙΝΑ, ΑΡΧΙΤΕΚΤΟΝΑΣ ΜΗΧΑΝΙΚΟΣ<br>ΝΤΕΓΙΑΝΝΑΚΗ ΜΑΡΙΑ, ΠΟΛΙΤΙΚΟΣ ΜΗΧΑΝΙΚΟΣ |
| Θ Ε Μ Α | ΚΑΤΟΨΗ ΟΡΟΦΟΥ |
| ΑΡ. ΣΧΕΔΙΟΥ | Α-3 |
| ΚΛΙΜΑΚΑ | 1:50 |
| ΧΡΟΝΟΣ ΜΕΛΕΤΗΣ | ΜΑΙΟΣ 2016 |
| Θεωρήθηκε: | Σφραγίδα: |