


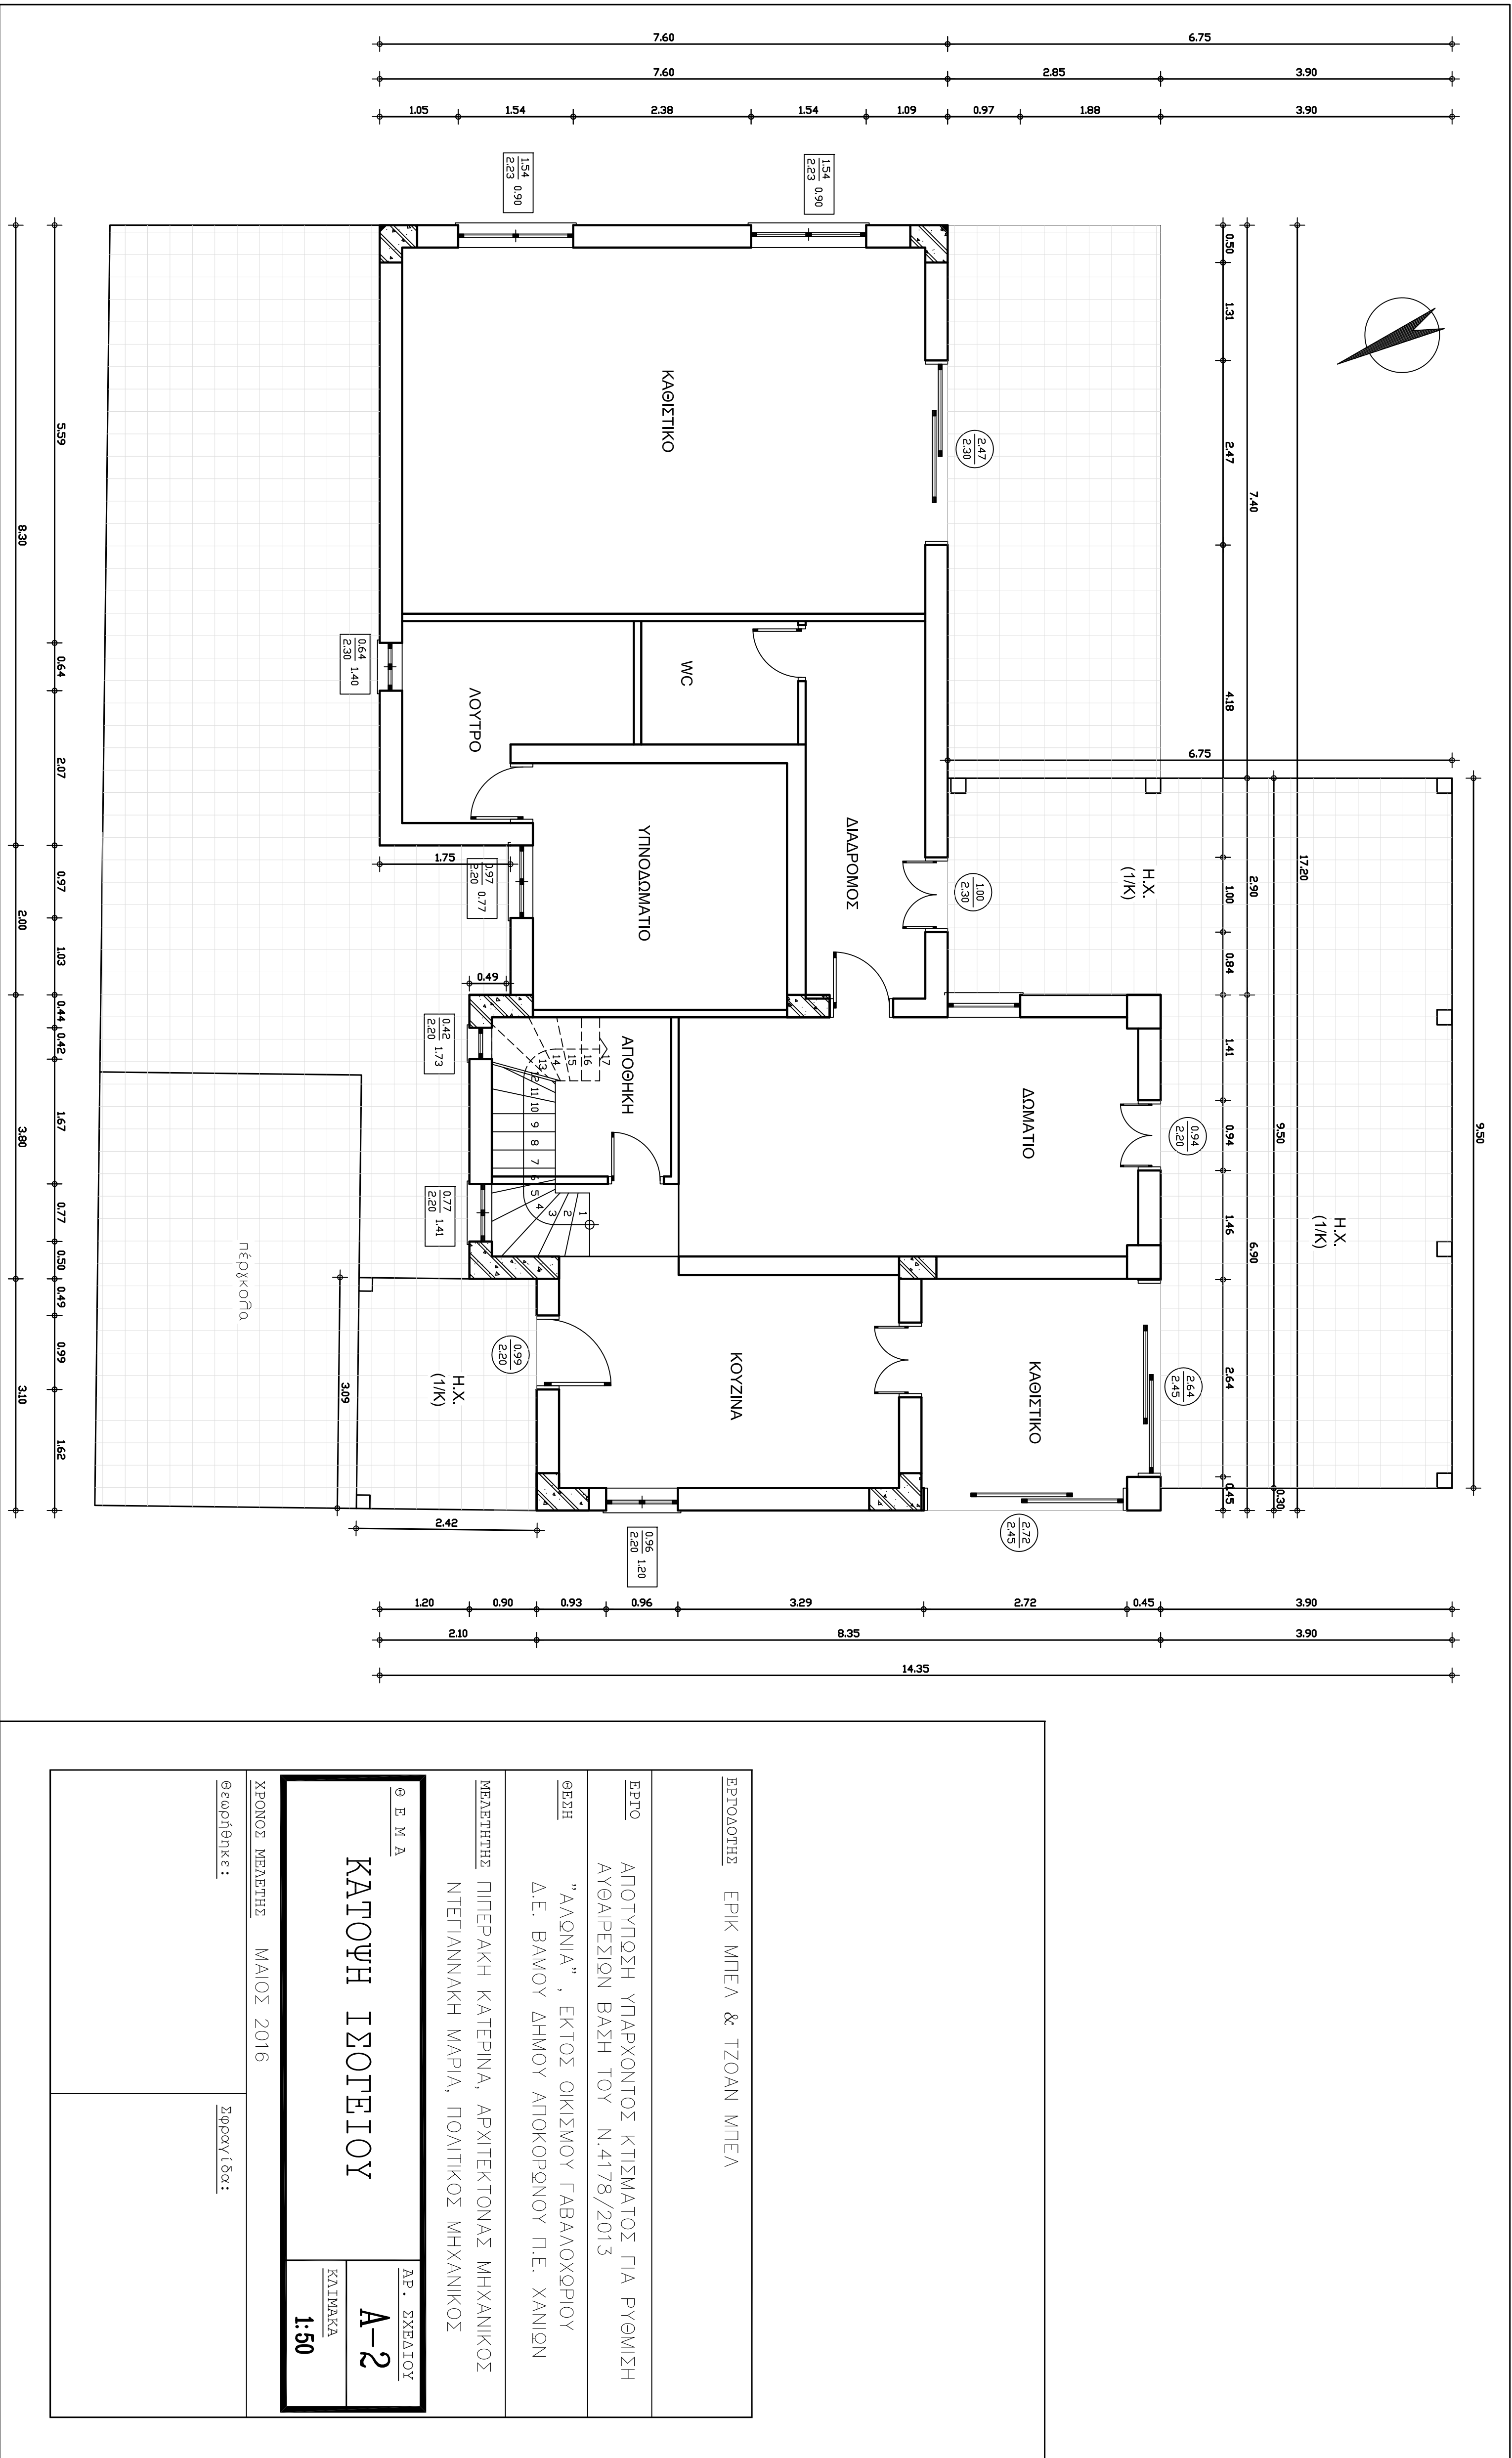

ΕΡΓΟΔΟΤΗΣ ΕΡΙΚ ΜΠΕΛ & ΤΖΟΑΝ ΜΠΕΛ	
ΕΡΓΟ	ΑΠΟΤΥΠΩΣΗ ΥΠΑΡΧΟΝΤΟΣ ΚΤΙΣΜΑΤΟΣ ΓΙΑ ΡΥΘΜΙΣΗ ΑΥΘΑΙΡΕΣΙΩΝ ΒΑΣΗ ΤΟΥ Ν.4178/2013
ΘΕΣΗ	"ΑΛΩΝΙΑ", ΕΚΤΟΣ ΟΙΚΙΣΜΟΥ ΓΑΒΑΛΟΧΩΡΙΟΥ Δ.Ε. ΒΑΜΟΥ ΔΗΜΟΥ ΑΠΟΚΟΡΩΝΟΥ Π.Ε. ΧΑΝΙΩΝ
ΜΕΛΕΤΗΤΗΣ ΠΙΠΕΡΑΚΗ ΚΑΤΕΡΙΝΑ, ΑΡΧΙΤΕΚΤΟΝΑΣ ΜΗΧΑΝΙΚΟΣ ΝΤΕΓΓΙΑΝΝΑΚΗ ΜΑΡΙΑ, ΠΟΛΙΤΙΚΟΣ ΜΗΧΑΝΙΚΟΣ	
Θ Ε Μ Α	ΑΡ. ΣΧΕΔΙΟΥ
ΚΑΤΩΨΗ ΙΣΟΓΕΙΟΥ	
Α-2	
ΚΑΙΤΑΚΑ	
1:50	
ΧΡΟΝΟΣ ΜΕΛΕΤΗΣ ΜΑΙΟΣ 2016	Σημειώσεις:
Θεωρήθηκε:	